

PLAN D'OBJETS LOCATIFS



Rue de la Cité 6
1204 Genève

Numéro d'immeuble PSP 6519

2ème étage

Date d'impression 18.06.2024

Echelle: 1:225 (A4)

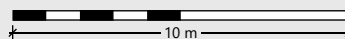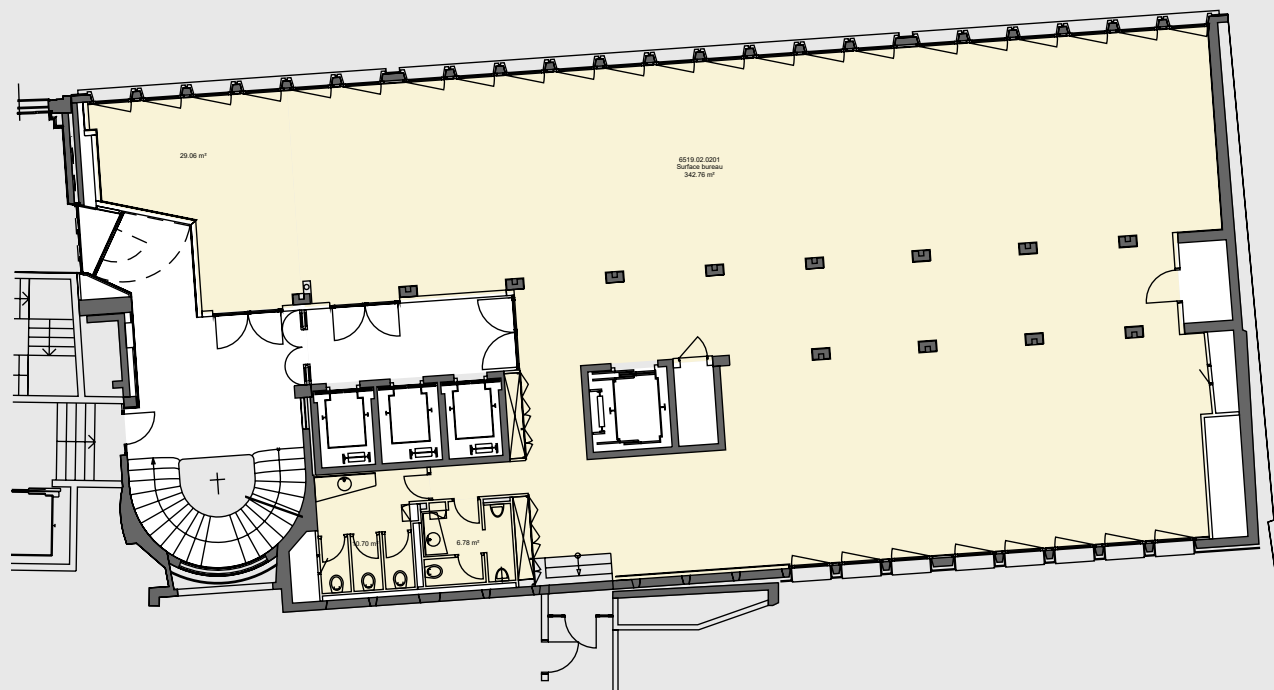

Les surfaces indiquées sont basées sur la documentation SIA d 0165 et déterminées à partir de la somme de la surface des locaux, des surfaces de construction non porteuses et des surfaces d'appoint SAP éventuelles (pour utilisation non exclusive).

Objet
locatif

Surface
m²

SAP
m²

Totale
m²

02.0201	389.3	0.0	389
---------	-------	-----	-----

■ = Surface d'appoint SAP